


Plan zagospodarowania

Skala: 1:500

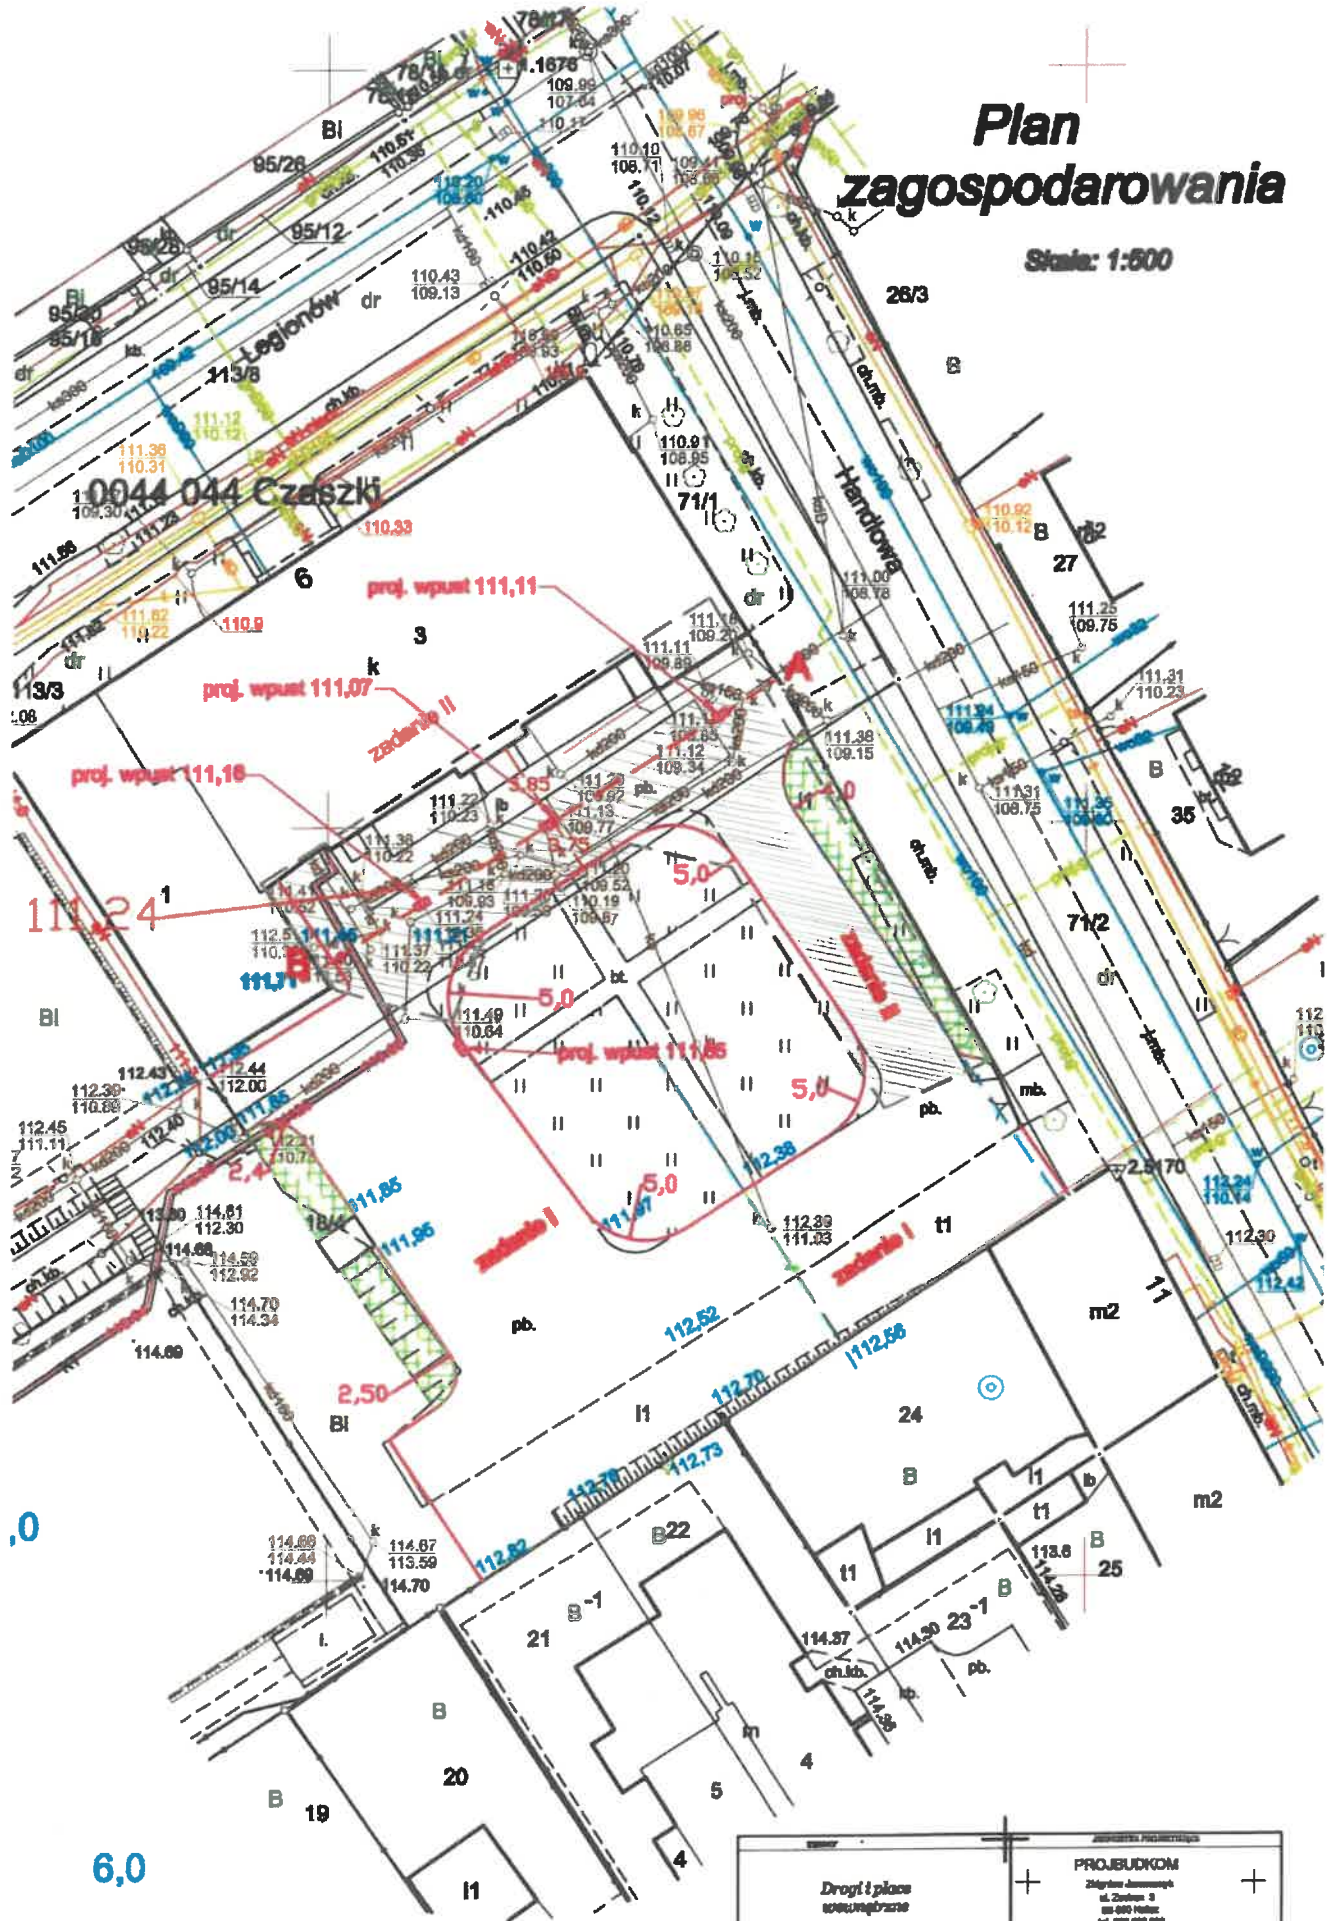

Drogi i place wewnętrzne ul. Legionów 6 Katowice		PROJEUKOM	
